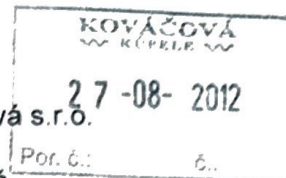


Kováčová
Kúpele
Wellness Kováčová s.r.o.
Kúpeľná 70
962 37 KováčováNaša značka
2123 /621/2012

Vaša značka

Vybavuje
Martina Nótová
048/4327 367Vo Zvolene
17.8.2012**Vyjadrenie k existencii inžinierskych sietí – parcela KNC č. 91/1 Kováčová**

Žiadate nás o vyjadrenie k existencii inžinierskych sietí v lokalite k. ú. Kováčová parcela KNC č. 91/1.

V tesnej blízkosti záujmového územia sa nachádza rozvodné vodovodné potrubie liatina DN 100 mm a kanalizačný zberač kamenina DN 300 mm. Ďalej popri okraji záujmového územia prechádza kanalizácie z IBV Na dlhé, vybudovaná súkromným investorom, ktorá v súčasnej dobe nie je v správe nášho závodu. Uvedené siete sme Vám orientačne zakreslili do priloženej situácie.


Presné vytyčenie vykoná na Vaše požiadanie po predložení objednávky prevádzka vodovodov Zvolen Ing. Petrovský (č. tel. 0905 457 366) a prevádzka kanalizácií Zvolen p. Kukučka (č. tel. 0905 241 529)

Technické podmienky pre možné pripojenie na vodovodné potrubie v správe StVPS, a.s. B. Bystrica bude možné určiť po vyšpecifikovaní potreby vody pre realizáciu pripravovaného zámeru v danom území.

Prílohy

1 x situácia

**STREDOSLOVENSKÁ VODÁRENSKÁ
PREVÁDZKOVÁ SPOLOČNOSŤ**
akciová spoločnosť ⑥
974 01 BANSKÁ BYSTRICAIng. Milan Vlček
riaditeľ Závodu 06 Zvolen, Žiar nad Hronom

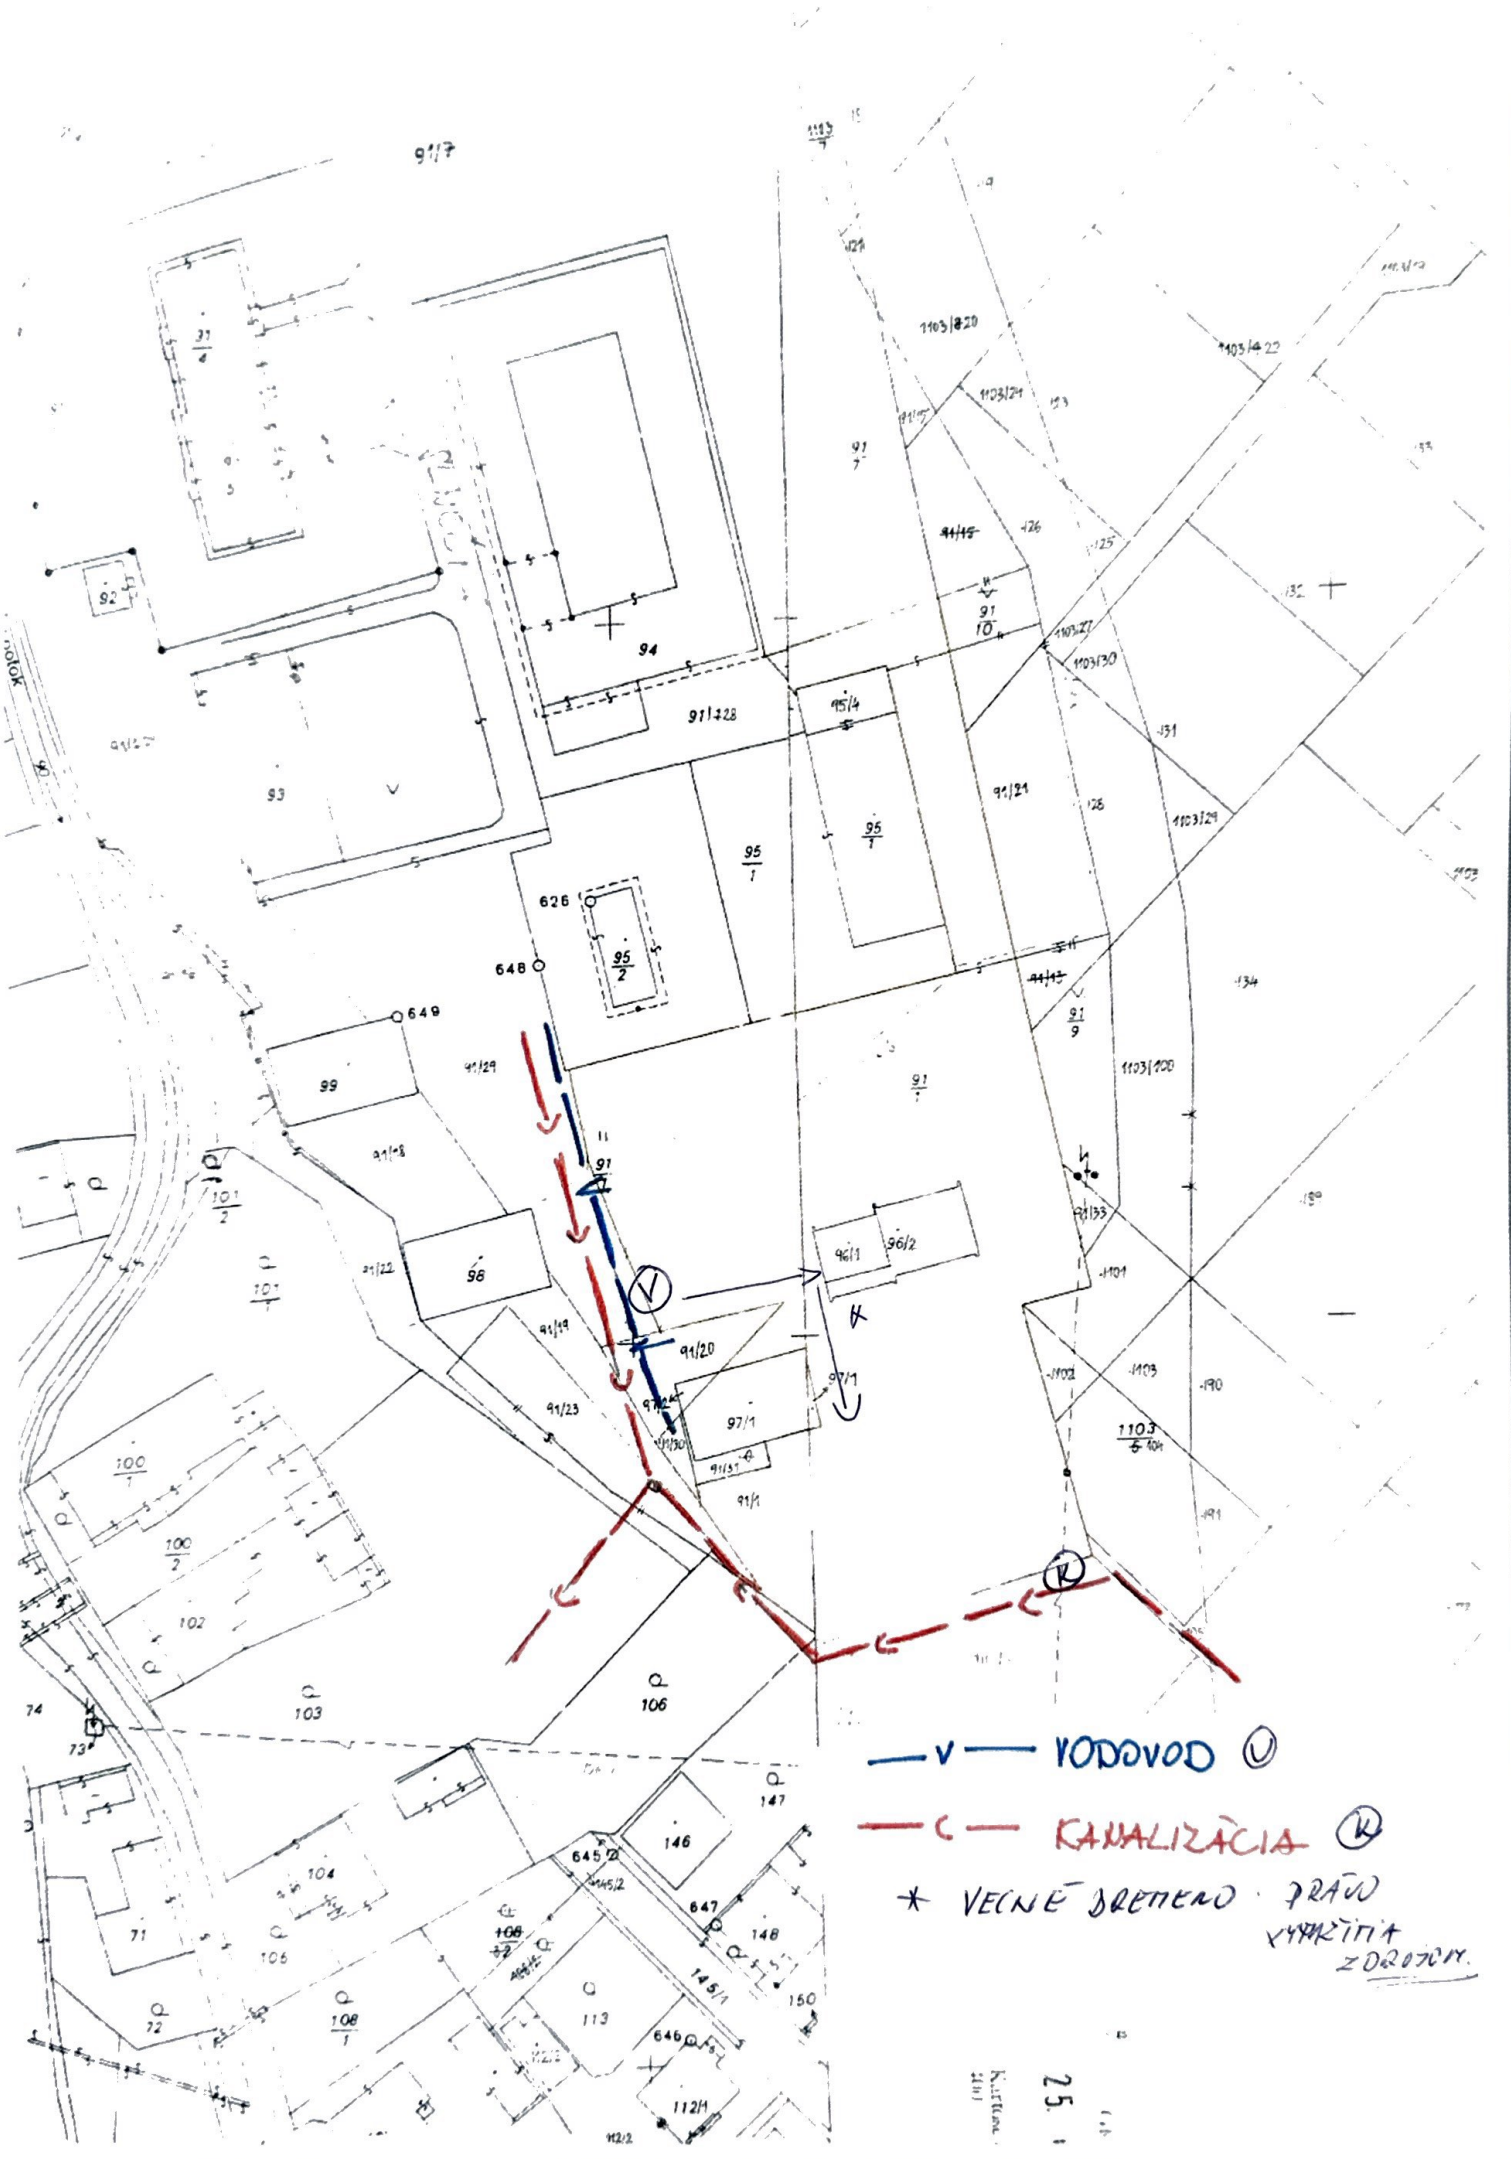

— V — VODOVOD (V)

— C — KANALIZÁCIA (K)

* VECNÉ DRETIENÉ PRAVO
KYPKÉTIK
Z 02.07.14.

Kurbon
25.1